



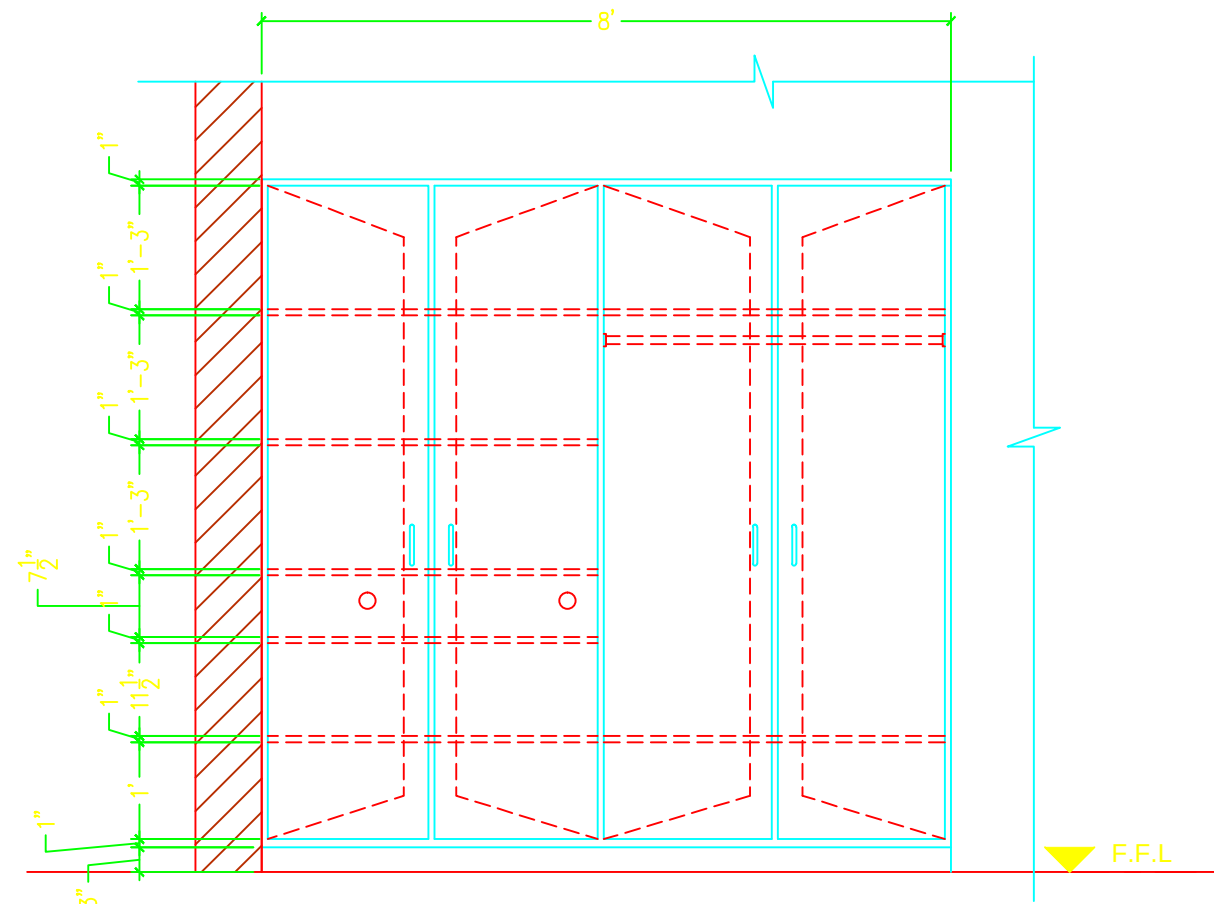


ELEVATION A

1/2" = 1'-0"

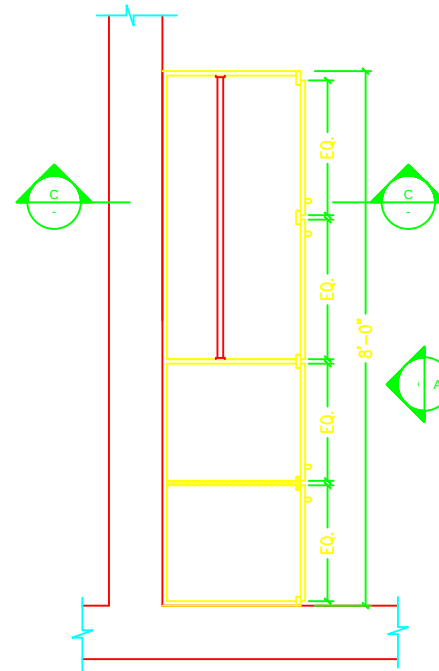

PLAN D

1/2" = 1'-0"

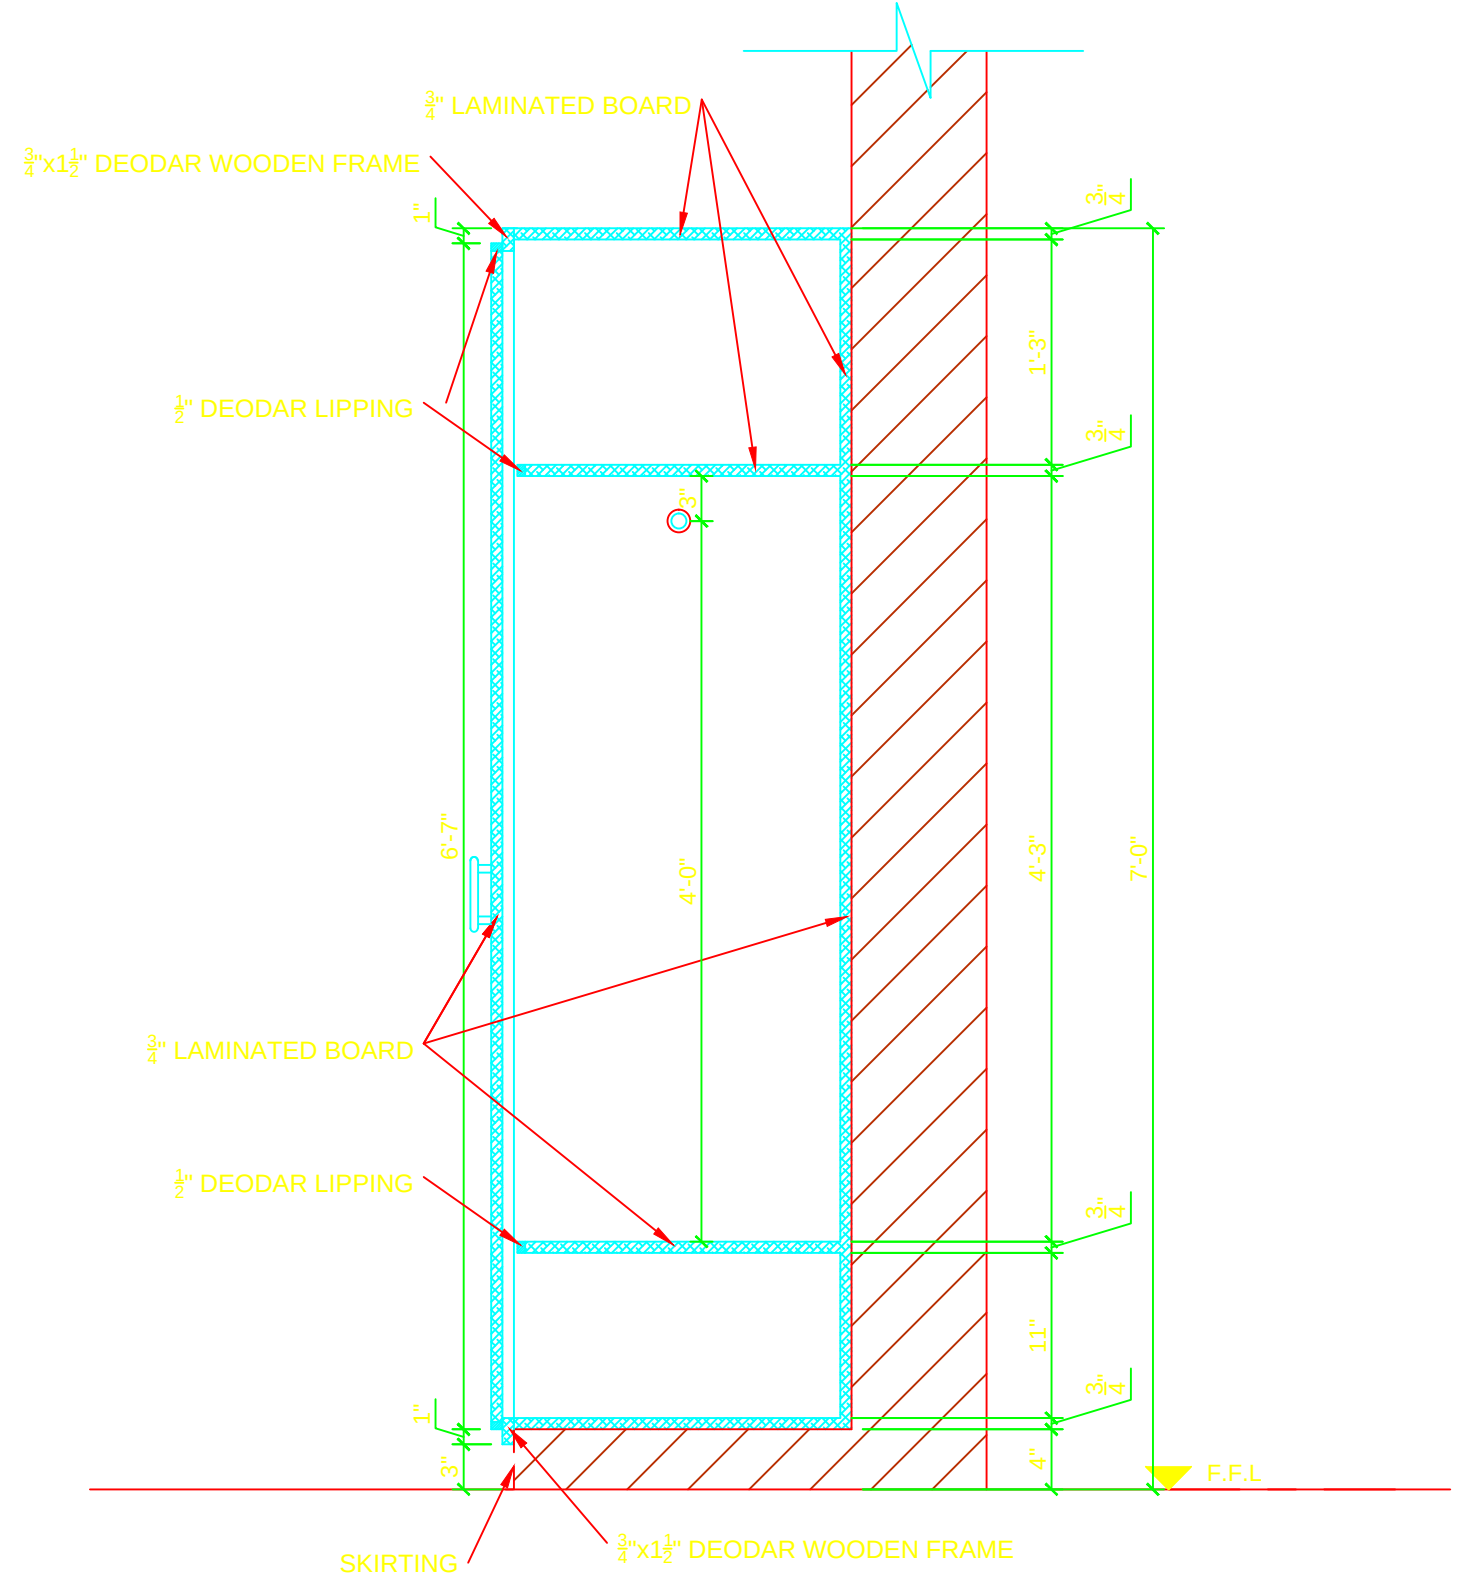

SECTION C

1/2" = 1'-0"

CLIENT: <
--